


Dichiarazione protocollo n. _____ del _____	
Planimetria di u.i.u. in Comune di Milano	
Via Montevideo	civ. 19
Identificativi Catastali:	Compilata da: Porretti Antonio
Sezione:	Iscritto all'albo: Architetti
Foglio: 432	Prov. Milano
Particella: 148	
Subalterno: 5	

Scheda n. 1 Scala 1:200

ORDINE DEGLI ARCHITETTI
 DELLA PROVINCIA DI MILANO
 ANTONIO PORRETTI
Antonio Porretti
 architetto
 16952

Pianta Piano Primo
 h 2.95 m

CORTILE MAPPALE 143

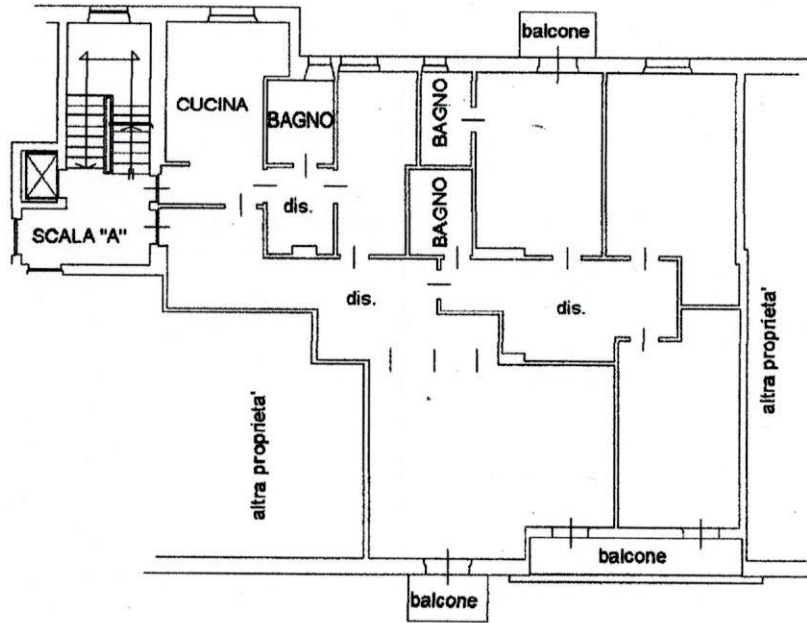

VIA MONTEVIDEO

Pianta Piano Interrato

