

Agenzia delle Entrate
CATASTO FABBRICATI
Ufficio Provinciale di
Milano

Dichiarazione protocollo n. MI0148249 del 12/04/2023

Comune di Milano

Via Montevideo

civ. 19

Identificativi Catastali:

Sezione:

Foglio: 432

Particella: 156

Subalterno: 809

Compilata da:

Porretti Antonio

Iscritto all'albo:
Architetti

Prov. Milano

N. 16952

Planimetria


Scheda n. 1

Scala 1:200

PIANO TERRA

CORTILE COMUNE
ALTRO CONDOMINIO



ALTRA U.I.
ALTRO CONDOMINIO

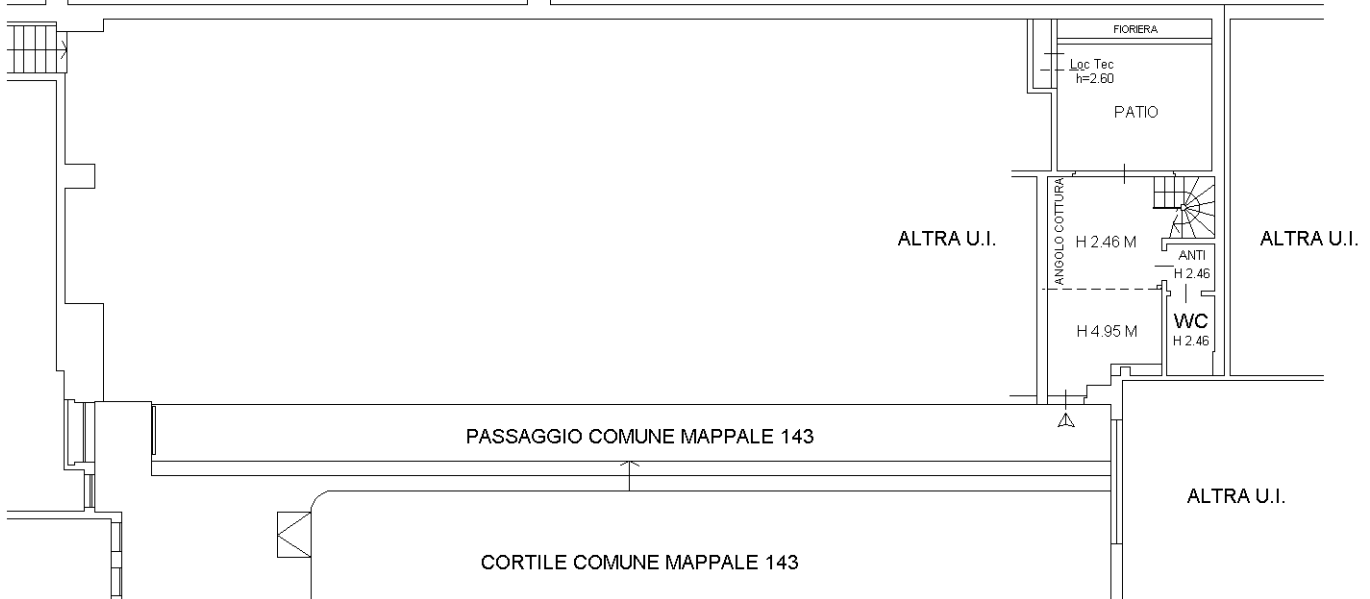

PIANO SOPPALCO

H 2.40 M

ALTRA U.I.
ALTRO CONDOMINIO

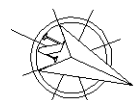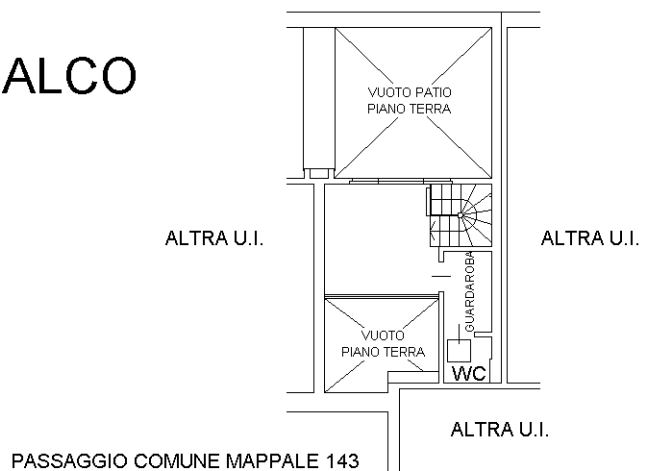

Ultima planimetria in atti