

**Agenzia delle Entrate**  
**CATASTO FABBRICATI**  
Ufficio Provinciale di  
Milano


Dichiarazione protocollo n. \_\_\_\_\_ del \_\_\_\_\_  
Planimetria di u.i.u. in Comune di Milano  
Via Montevideo

Scheda n. 1      Scala 1:200

# PIANO SECONDO

H 2.95 m

CORTILE MAPPALE 143

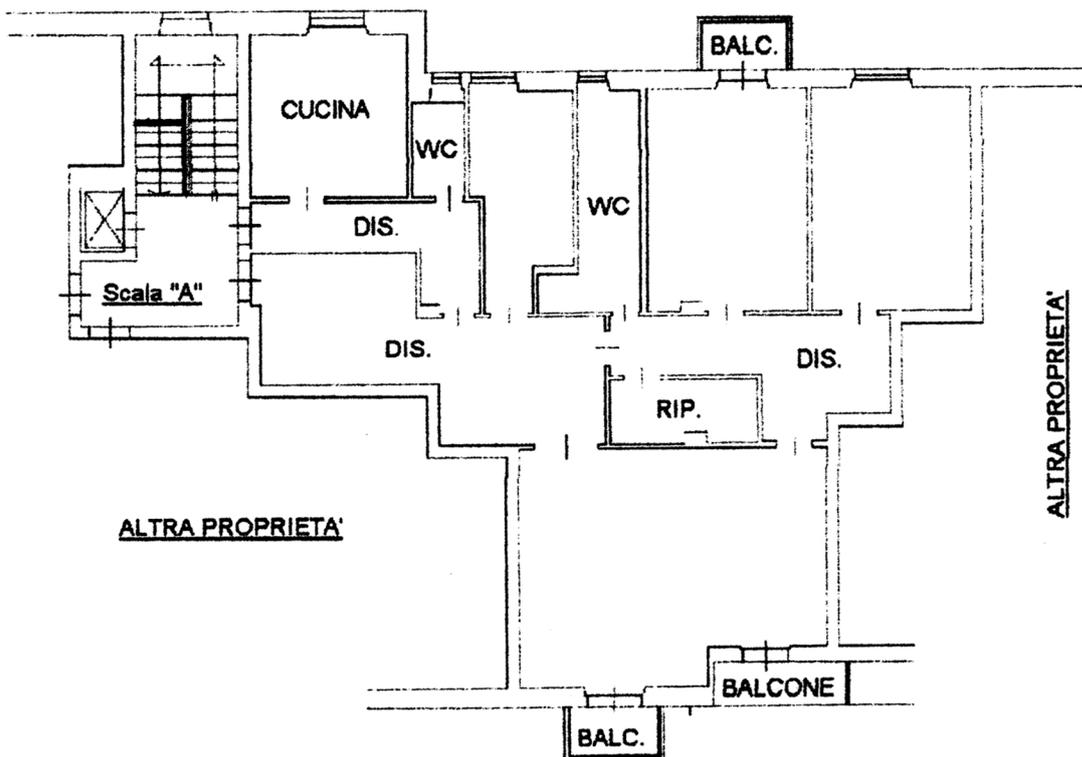

VIA MONTEVIDEO

